TOPOGRAFIA

ESCALA 1 : 500

SUPERFICIE PREDIAL: 47.498,00 M2

SIMBOLOGIA

- CIRCULACIONES CUBIERTAS Y ABIERTAS
- INTERVENCION N°1 REMODELACION SALAS DE CLASES
- INTERVENCION N°2 REMODELACIÓN LAB. COMPUTACIÓN
- ACCESO A OBRA Y ÁREA DE CIRCULACIÓN CONTRATISTAS
- INSTALACIÓN DE FAENAS CONTRATISTAS
- CAMARA ALCANTARILLADO
- ARBOL
- ARBOL MENOR

ESTACION ELECTRICA

CANCHA DE FUTBOL

CIRCULACIÓN CONTRATISTAS

Cámara Alcantarillado
Cota c/r eje calle centenario=-7.723m

Cámara Alcantarillado
Cota c/r eje calle centenario=-7.195m

INTERVENCION N°2

CANCHA DE HORMIGON

CANCHA DE PASTO

CANCHA DE TIERRA

MULTICANCHA

COCINA

COMEDOR ALUMNOS

SSHH

SSHH

SALAS DE CLASES INTERVENCION N°1

SALAS DE CLASES INTERVENCION N°1

SALAS DE CLASES SIN INTERVENCION

INSTALACIÓN DE FAENAS

CIRCULACION CONTRATISTAS

CIRCULACION CONTRATISTAS

CIRCULACION CONTRATISTAS

INTERVENCION N°1

TALLERES

ACOPIO DE MATERIALES

CANAL REGADIO

ESCOMBRERO

ZONA DE ESTACIONAMIENTO

ATRAVIESO VEHICULAR

ATRAVIESO PEATONAL

ATRAVIESO PEATONAL

ATRAVIESO PEATONAL

ATRAVIESO PEATONAL

ACCESO VEHICULAR OBRA

ACCESO VEHICULAR

ACCESO VEHICULAR

ACCESO PEATONAL

PORTERIA

PR1

PR2

PR3

PR5

PR7

PR8

PARCELA PLANTACION DE PALTOS

A

A

PERFIL TERRENO CORTE A - A

ESCALA 1 : 500

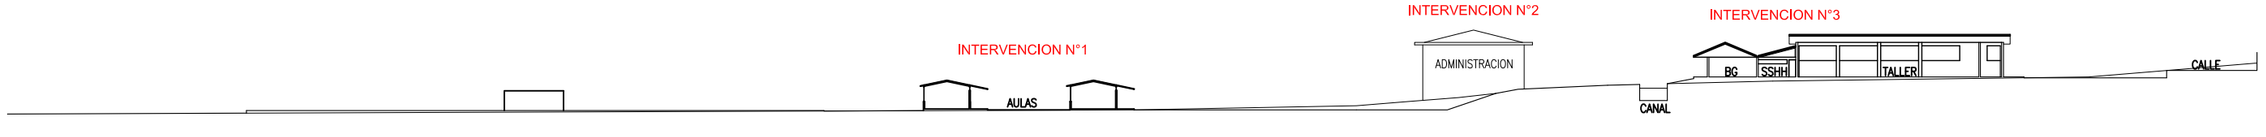

PROYECTOS DE CONSERVACIÓN DE INFRAESTRUCTURA
ID Proyecto: 1-C2-2020-230

RBD: 1443-5 IDI: 40024137-0	Establecimiento: Liceo Industrial de la Construcción "Oscar Corona Barahona"
Región: Valparaíso	Dirección: Avenida Beato Padre Hurtado Nº 1001 / Comuna de La Calera
Comuna: La Calera	Instutición administradora: Corporación Educacional de la Construcción - COREDUC
Contenido: Emplazamiento de Intervenciones N°1 y N°2 Proyectos de Conservación	Etapa: Preparación Expediente Licitación
Firmas: Arquitecto COREDUC Leonardo Olivares T. / Representante Administrativo Roxana Sprovera H.	Dibujó: Leonardo Olivares T.
CLAVE: ARQ	Nº LÁMINA: 1/1 VERSIÓN: 02
ESCALA: 1 : 500	ORIENTACIÓN:
FECHA: Abril de 2020	