



Planta General Pabellones de Salas
escala 1: 100

SIMBOLOGIA E ILUMINACIÓN CIELOS

	Muros de Alcantarilla que contengan reparaciones por grietas y estucos de terminación	
	Piso Porcelánico beige, canto rectificado	Código modelo
	Panel led 48 Kw/h para cielo americano, luz fría 3000K	Código modelo
	Cielo Modular Tipo Americano, fibra de vidrio	Código modelo




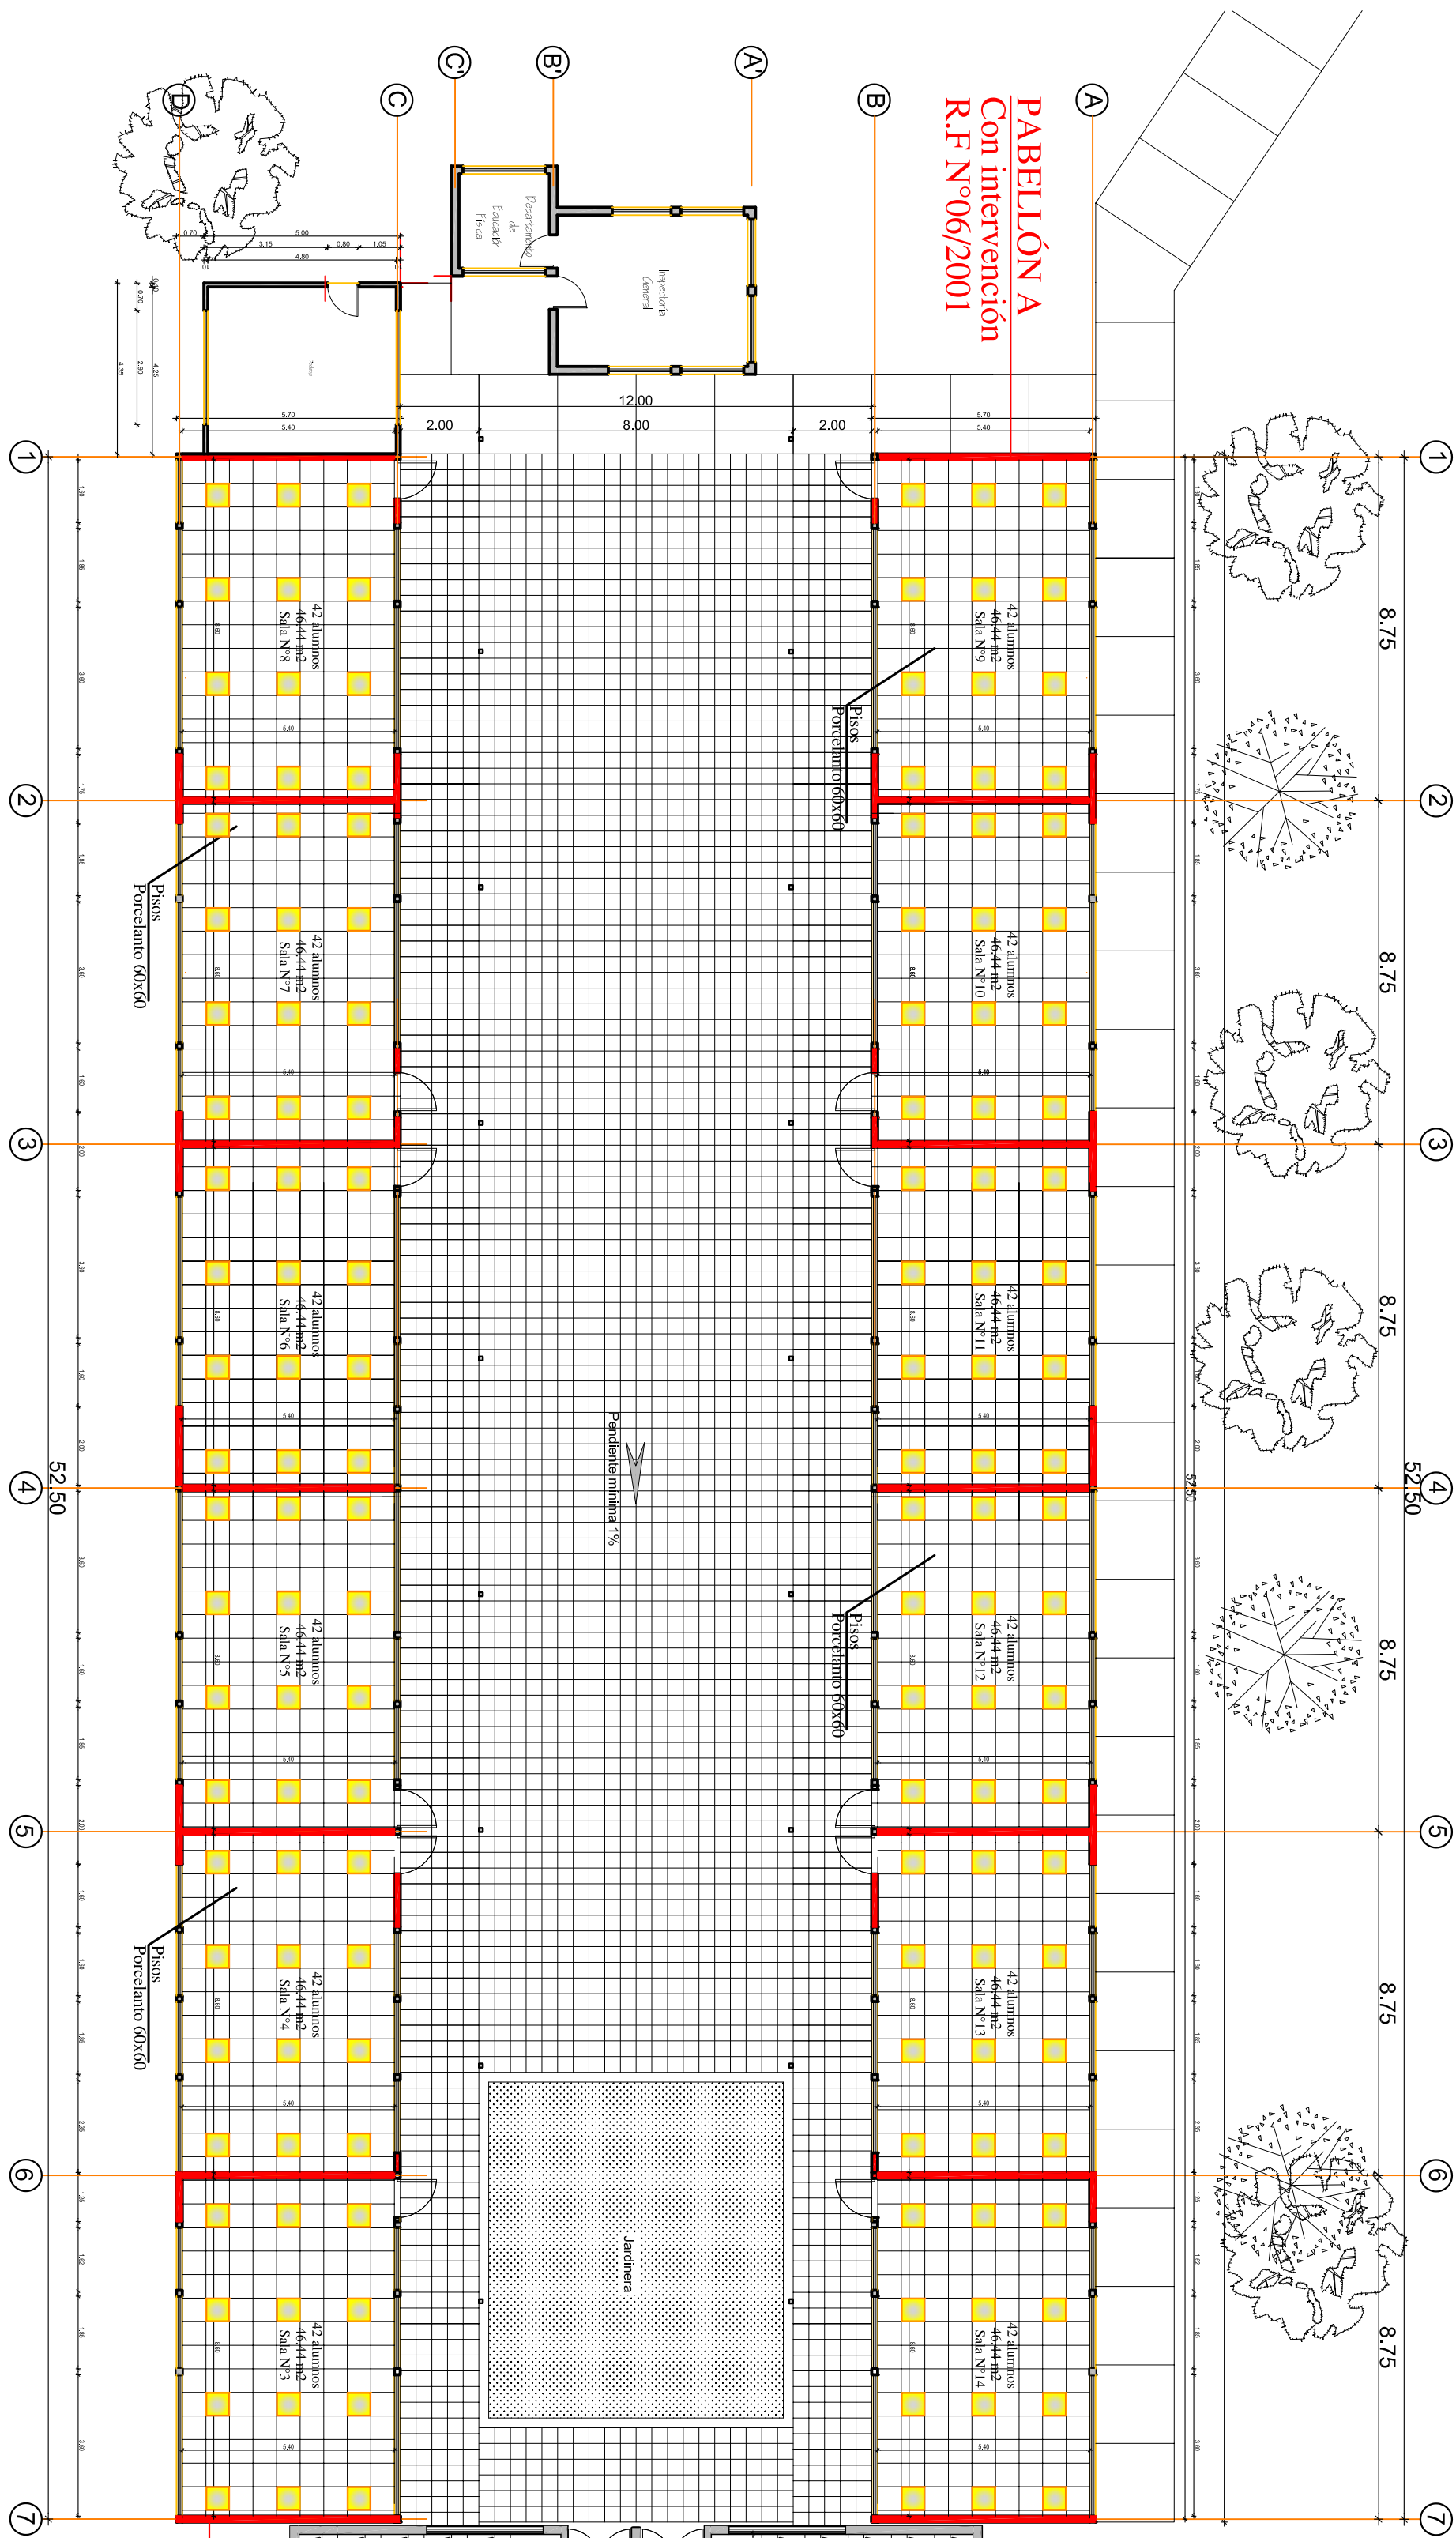


PABELLÓN C
Sin intervención
R.F. N°95/2019

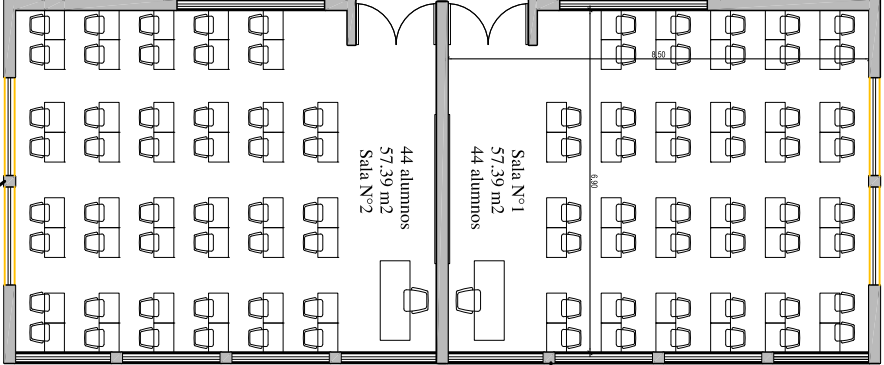

PABELLÓN B
Con intervención
R.F. N°06/2001

Sala N°2
Sin intervención

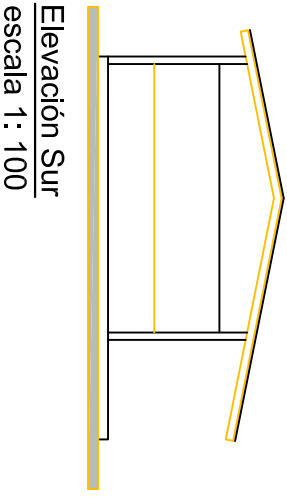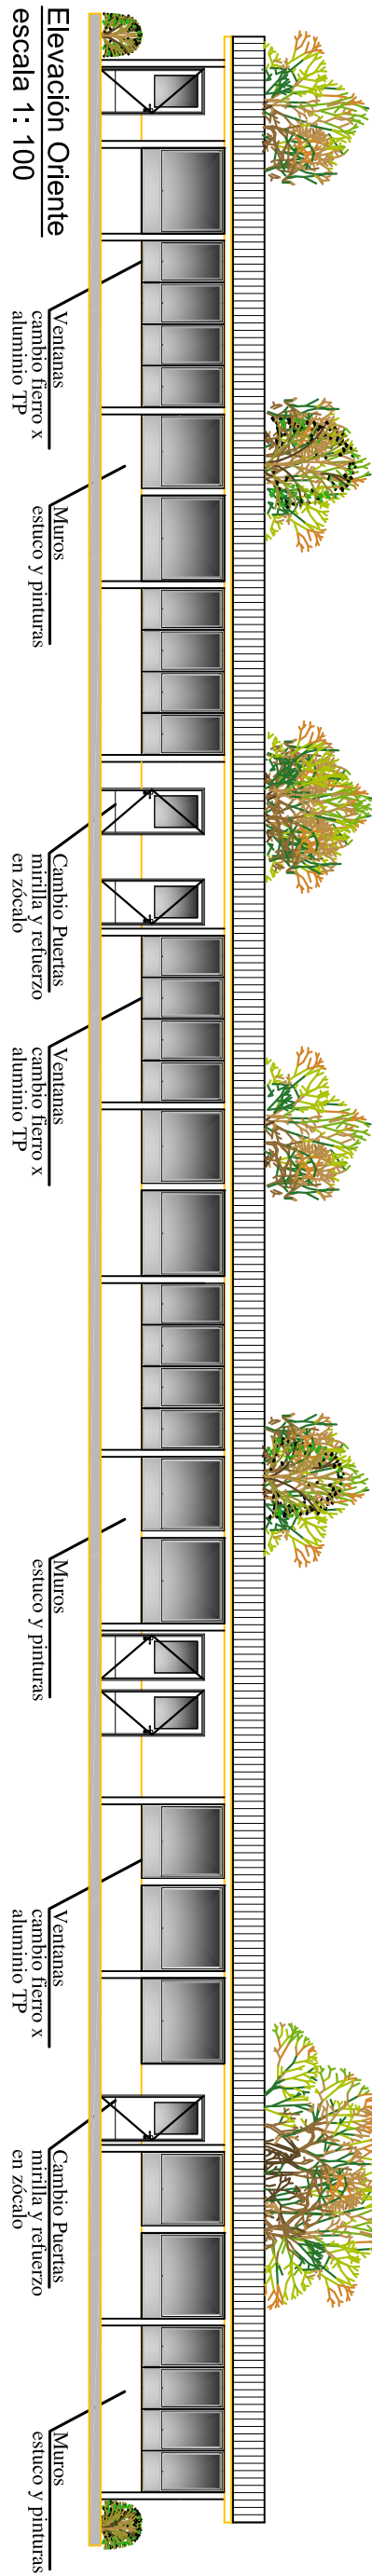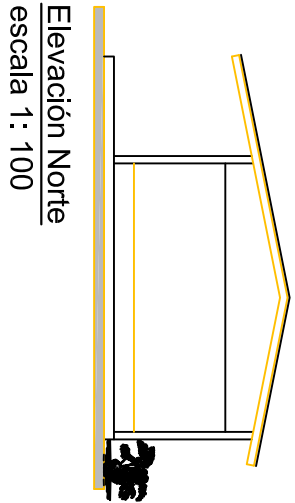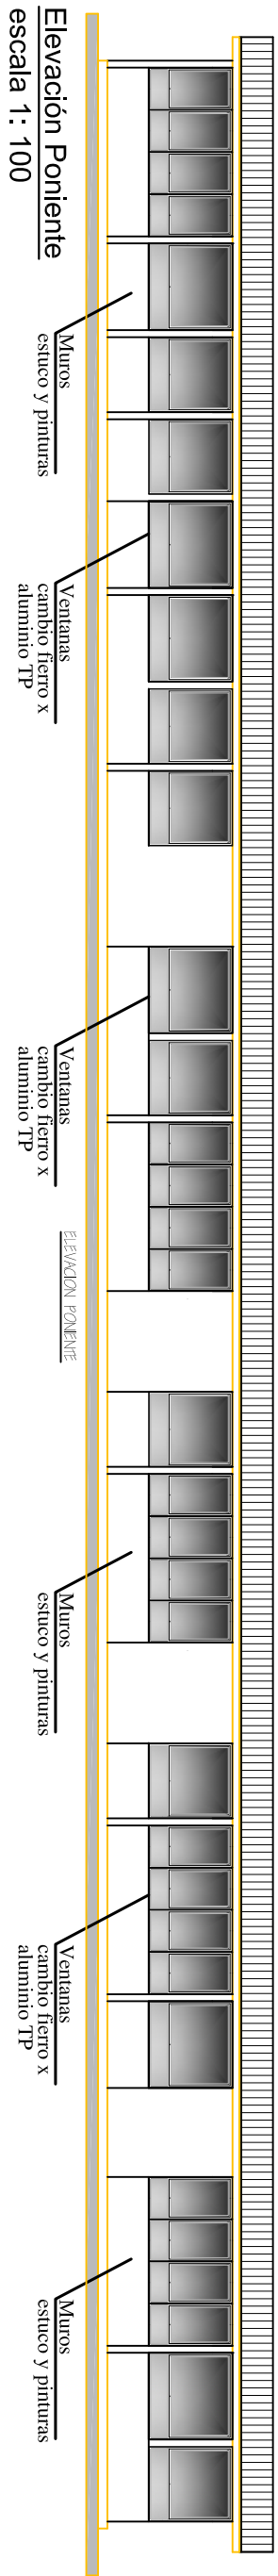

		PROYECTOS DE CONSERVACIÓN DE INFRAESTRUCTURA	
ID Proyecto: 1-C2-2020-230		ID Proyecto: 1-C2-2020-230	
Región: Valparaíso		Región: Valparaíso	
Comuna: La Calera		Comuna: La Calera	
Dirección: Avenida Bello Padre Hurtado pe 1001 / Comuna de La Calera		Dirección: Avenida Bello Padre Hurtado pe 1001 / Comuna de La Calera	
Corporación: Corporación Educacional de la Construcción - CORECUC		Corporación: Corporación Educacional de la Construcción - CORECUC	
Contenido: Intervención N°1 Mejoramiento Salas de Clases (Condiciones de Habitabilidad)		Contenido: Intervención N°1 Mejoramiento Salas de Clases (Condiciones de Habitabilidad)	
Firma: [Firma]		Firma: [Firma]	
Fecha: [Fecha]		Fecha: [Fecha]	
Versión: 02		Versión: 02	
Clave: ARQ		Clave: ARQ	
Escala: 1/2		Escala: 1/2	
Indicador: [Indicador]		Indicador: [Indicador]	
Orientación: [Orientación]		Orientación: [Orientación]	