


Planta General Pabellones de Salas
escala 1 : 200




Muros de Alpanillería, que consideraran reparaciones por
grietas y estucos de terminación


PABELLÓN A
Con intervención
R.F N°06/2001

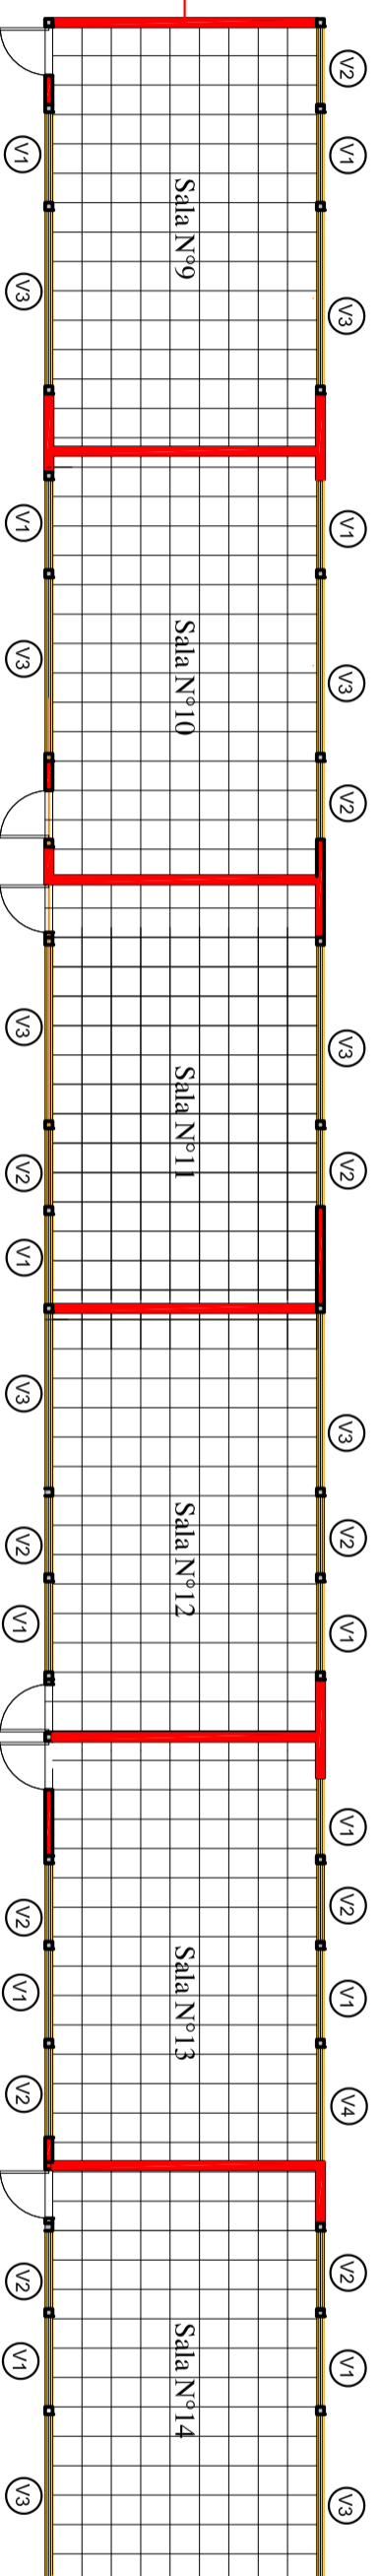


PABELLÓN A
Con intervención
R.F N°06/2001

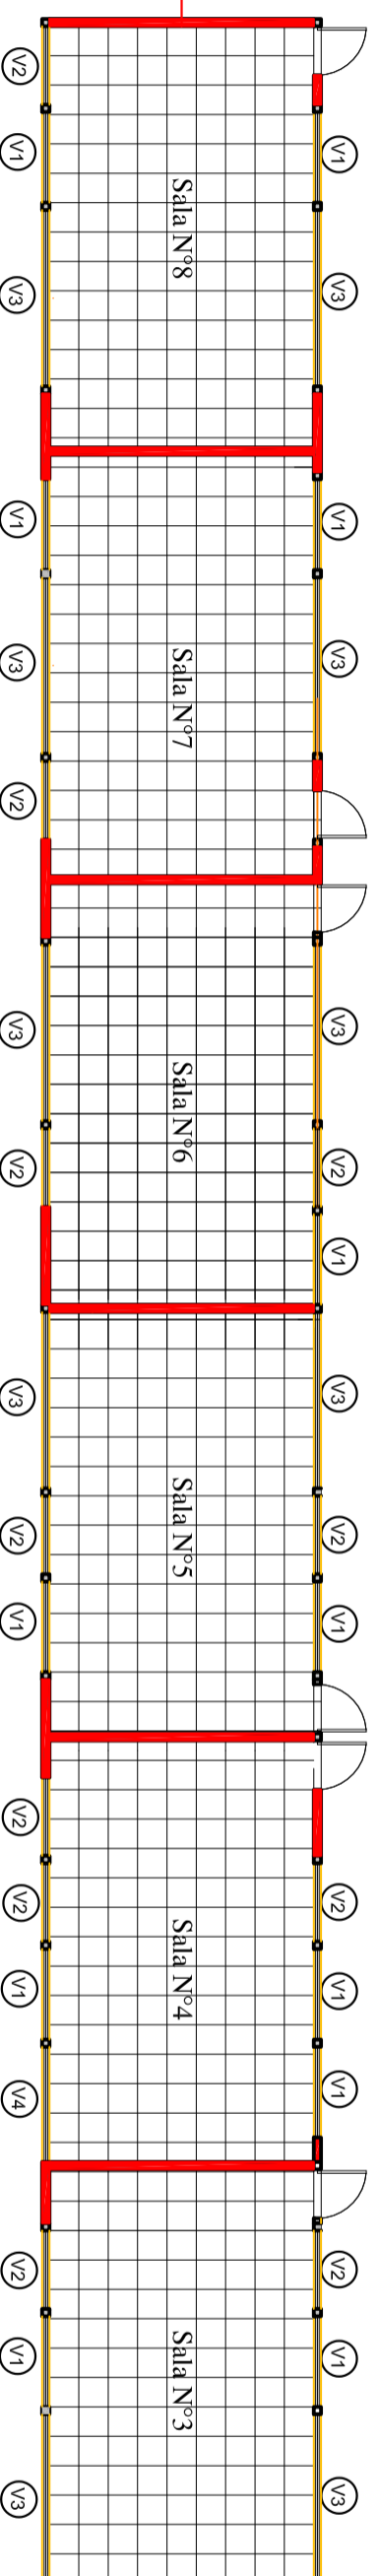

P1
95

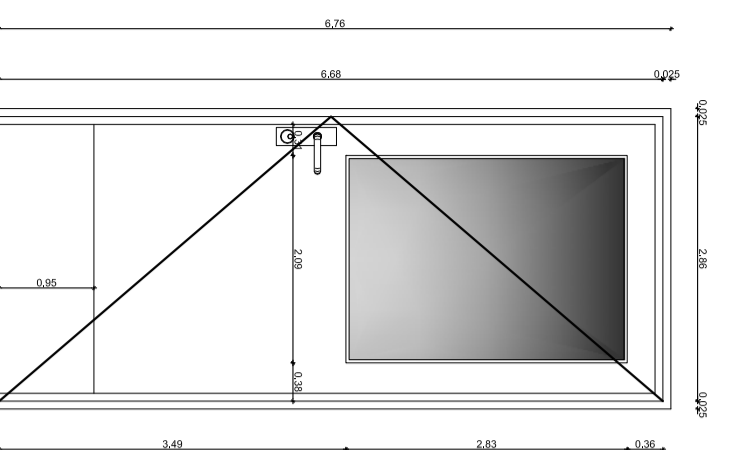


V1

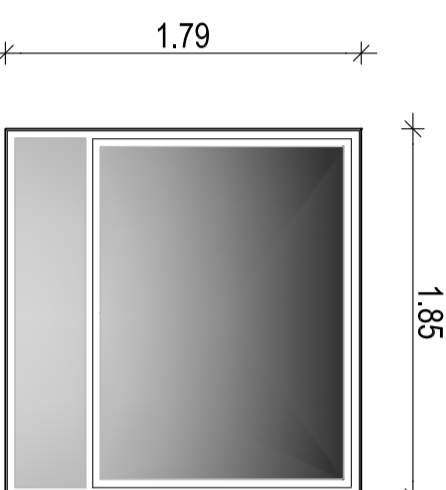


Son 22

V2

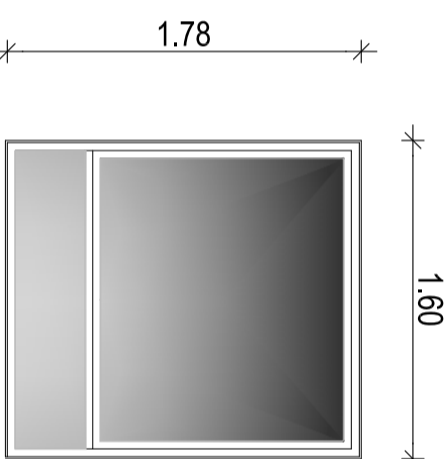


Son 22

V2

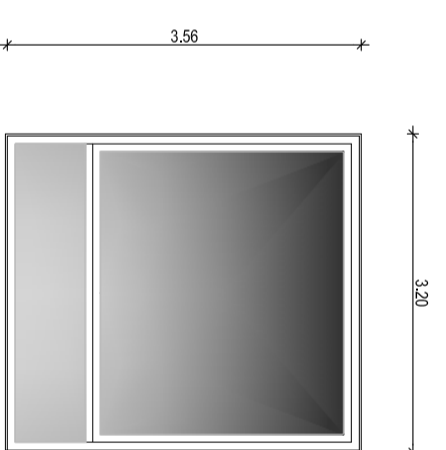


Son 22

V3

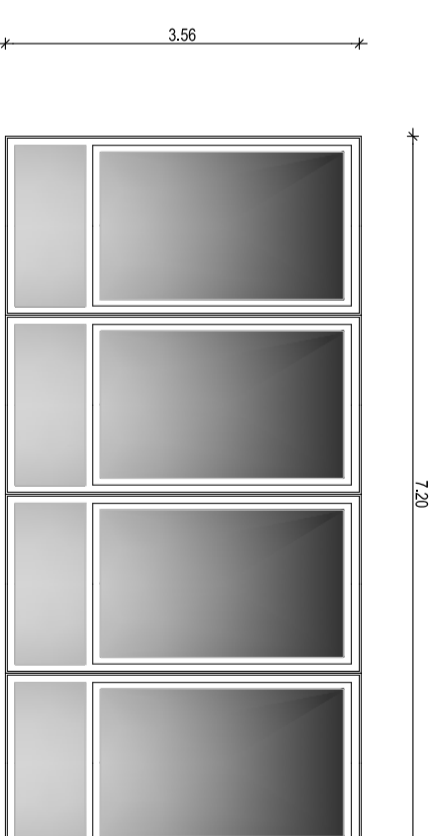

Son 20

V4

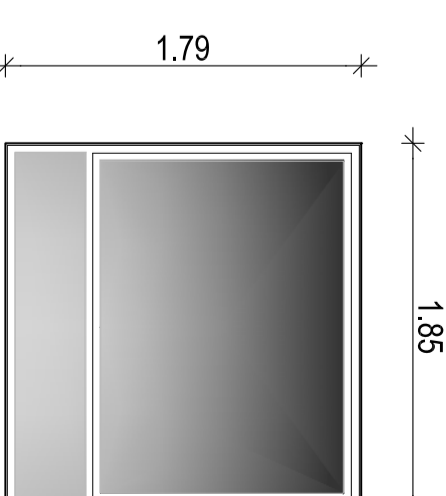

Son 2

- Salas**
Son 6
- Puerta modelo
 - Marco 25mm modelo
 - Vidrio 4mm
 - Cerradura marca Scanavinni
 - Placa inferior acero inoxidable
- *Nota:** La medida exterior general
corresponde al ancho del vano

		PROYECTOS DE CONSERVACIÓN DE INFRAESTRUCTURA	
ID Proyecto: 1-C2-2020-230		Especificaciones: Liceo Industrial de la Construcción "Oscar Corona Barahona"	
RBP: 1443-5	Región: Valparaíso	Dirección: Avenida Brasil Padre Hurtado nº 1001 / Comuna de La Calera	Empresa: Instalación e Implementación de la Construcción - CONEQUIC
ID: 40024137-0	Contenido: Intervención N°1 Mejoramiento Salas de Clases (Condiciones de Habitabilidad)	Empresa: Preparación Expediente Unidad	Fecha: Febrero 08 de 2020
CLAVES: ARQ	Nº LAMINA: 1/2	ESCALA: Indicadas	ORIENTACIÓN:
VERSIÓN: 02	FECHA: Abril de 2020	INDICADAS	INDICADAS